
04003480104050008



ΕΦΗΜΕΡΙΣ ΤΗΣ ΚΥΒΕΡΝΗΣΕΩΣ

ΤΗΣ ΕΛΛΗΝΙΚΗΣ ΔΗΜΟΚΡΑΤΙΑΣ

ΤΕΥΧΟΣ ΤΕΤΑΡΤΟ **Αρ. Φύλλου 348**

1 Απριλίου 2005

ΠΕΡΙΕΧΟΜΕΝΑ

ΑΠΟΦΑΣΕΙΣ

ΑΠΟΦΑΣΕΙΣ

Αριθ. 8671 (1)

Ακύρωση της υπ' αριθμ. ΠΕΧΩ 5718/Φ.τροπ./04/10.12. 2004 πράξης του Γενικού Γραμματέα της Περιφέρειας Αττικής «Τροποποίηση του εγκεκριμένου ρυμοτομικού σχεδίου στο Ο.Τ. 53 της Κοινότητας Δροσιάς με τον αποχαρακτηρισμό τμήματος αυτού από χώρο σχολείου σε οικοδομήσιμο χώρο» (ΦΕΚ 1203/Δ΄/22.12. 2004).

Ο ΥΠΟΥΡΓΟΣ
ΠΕΡΙΒΑΛΛΟΝΤΟΣ, ΧΩΡΟΤΑΞΙΑΣ ΚΑΙ ΔΗΜ. ΕΡΓΩΝ

Έχοντας υπόψη:

1. Τις διατάξεις του Ν. Δ/τος της 17-7/16.8.1923 «Περί σχεδίων πόλεων κ.λπ.» (Α΄ 228), όπως τροποποιήθηκαν μεταγενέστερα και ισχύουν, σε συνδυασμό με τις διατάξεις του Ν. 1337/1983 «Επέκταση των πολεοδομικών σχεδίων κ.λπ.» (Α΄ 33), όπως τροποποιήθηκαν και ισχύουν.

2. Τις διατάξεις του άρθρου 8 του Ν. 3200/1955 «Περί Διοικητικής Αποκεντρώσεως» (Α΄ 97), σε συνδυασμό με τις διατάξεις του άρθρου 66 του Ν. 1622/1986 «Τοπική Αυτοδιοίκηση - περιφερειακή ανάπτυξη και δημοκρατικός προγραμματισμός» (Α΄ 92).

3. Τις διατάξεις του άρθρου 29 του Ν. 2831/2000 «Τροποποίηση των διατάξεων του Ν. 1577/1985 ''Γενικός Οικοδομικός Κανονισμός'' και άλλες πολεοδομικές διατάξεις» (Α΄ 140), όπως αντικαταστάθηκαν από τις διατάξεις του άρθρου 10 του Ν. 3044/2002 «Μεταφορά συντελεστή δόμησης και ρυθμίσεις άλλων θεμάτων αρμοδιότητας Υπουργείου Περιβάλλοντος, Χωροταξίας και Δημοσίων Έργων» (Α΄ 197).

4. Τις διατάξεις του άρθρου 93 παρ. 1 περ. ιζ΄ του Π.Δ. 410/1995 «Δημοτικός και Κοινοτικός Κώδικας» (Α΄ 231).

5. Την υπ' αριθμ. ΠΕΧΩ 5718/Φ.τροπ./04/10.12.2004 απόφαση του Γενικού Γραμματέα της Περιφέρειας Αττικής «Τροποποίηση του εγκεκριμένου ρυμοτομικού σχεδίου στο Ο.Τ.53 της Κοινότητας Δροσιάς Νομ. Αττικής με τον αποχαρακτηρισμό τμήματος αυτού από χώρο σχολείου σε οικοδομήσιμο χώρο» (ΦΕΚ 1203/Δ΄/22.12.2004).

6. Την από 20.1.2004 με αριθμ. πρωτ. Γραφείου Υπουργού ΠΕ.ΧΩ.Δ.Ε. 255/24.1.2005 προσφυγή της Κοινότητας Δροσιάς Νομ. Αττικής, που στρέφεται κατά της ανωτέρω απόφασης του Γενικού Γραμματέα της Περιφέρειας Αττικής.

Επειδή σύμφωνα με τα οριζόμενα στις διατάξεις του άρθρου 29 του Ν. 2831/2000 «Τροποποίηση των διατάξεων του Ν. 1577/1985 ''Γενικός Οικοδομικός Κανονισμός'' και άλλες πολεοδομικές διατάξεις» (Α΄ 140), όπως αντικαταστάθηκαν από τις διατάξεις του άρθρου 10 του Ν. 3044/ 2002 «Μεταφορά συντελεστή δόμησης και ρυθμίσεις άλλων θεμάτων αρμοδιότητας Υπουργείου Περιβάλλοντος, Χωροταξίας και Δημοσίων Έργων» (Α΄ 197), η τροποποίηση εγκεκριμένων ρυμοτομικών σχεδίων πόλεων και οικισμών γίνεται με απόφαση του οικείου νομάρχη.

Επειδή στην προκειμένη περίπτωση ο Γενικός Γραμματέας της Περιφέρειας Αττικής με την υπ' αριθμ. ΠΕΧΩ 5718/Φ.τροπ./04/10.12.2004 πράξη του (ΦΕΚ 1203/Δ΄/ 22.12.2004) εγκρίνει την τροποποίηση του εγκεκριμένου ρυμοτομικού σχεδίου σε τμήμα του Ο.Τ.53 της Κοινότητας Δροσιάς Νομ. Αττικής με τον αποχαρακτηρισμό του τμήματος αυτού από χώρο σχολείου σε οικοδομήσιμο χώρο. Η Κοινότητα Δροσιάς με την από 20.1.2005 παρούσα υπό κρίση προσφυγή της, και για τους λόγους που περιέχονται σε αυτήν, στρέφεται κατά της ως άνω απόφασης του Γενικού Γραμματέα της Περιφέρειας Αττικής.

Επειδή σύμφωνα με τις διατάξεις του άρθρου 93 παρ. 1 περ. ιζ΄ του Π.Δ. 410/1995 «Δημοτικός και Κοινοτικός Κώδικας» (Α΄ 231) το Κοινοτικό Συμβούλιο αποφασίζει για την

υποβολή προσφυγών στις διοικητικές αρχές. Στην προκειμένη δε περίπτωση η από 20.1.2005 προσφυγή της Κοινότητας Δροσιάς ασκείται νόμιμα καθώς από τα στοιχεία του φακέλου προκύπτει ότι το οικείο Κοινοτικό Συμβούλιο με την υπ' αριθμ. 12/2005 πράξη του που περιέχεται στο απόσπασμα των πρακτικών της με αριθμ. 3/2005 συνεδρίασης του Κοινοτικού Συμβουλίου στις 21.2.2005 εγκρίνει την άσκηση της προαναφερόμενης προσφυγής.

Επειδή σύμφωνα με τις διατάξεις του άρθρου 8 του Ν. 3200/1955 «Περί διοικητικής αποκεντρώσεως» (Α΄ 97), όπως ισχύουν, η προσφυγή ενώπιον του Υπουργού για παράβαση νόμου δύναται να ασκηθεί εντός αποκλειστικής προθεσμίας τριάντα ημερών από την δημοσίευση της προσβαλλόμενης πράξης, ή εάν η πράξη δεν δημοσιεύεται από την κοινοποίησή της ή άλλως από τότε που έλαβε γνώση ο ενδιαφερόμενος. Στην προκειμένη δε περίπτωση η από 20.1.2005 παρούσα υπό κρίση προσφυγή που κατατέθηκε στο Γραφείο Υπουργού στις 24.1.2005 με αριθ. πρωτ. 255/24.1.2005 ασκείται εμπρόθεσμα παρόλο που η προσβαλλόμενη πράξη δημοσιεύεται στο τεύχος 1203/Δ΄ της Εφημερίδας της Κυβερνήσεως στις 22.12. 2004, καθώς σύμφωνα με το υπ' αριθμ. Γ529/3.1.2005 έγγραφο του Εθνικού Τυπογραφείου το ως άνω τεύχος παραδόθηκε στη θυρίδα πώλησης για το κοινό στις 29.12.2004.

Επειδή στην προκειμένη περίπτωση ο Γενικός Γραμματέας της Περιφέρειας Αττικής προέβη στην έκδοση της προσβαλλόμενης πράξης επικαλούμενος ότι η έκδοσή της υπάγεται στην αρμοδιότητά του σύμφωνα με τις διατάξεις του άρθρου 15 του Ν. 3044/2002, που ορίζουν ότι οι εκκρεμείς διαδικασίες έκδοσης των πράξεων που αναφέρονται στο άρθρο 29 παρ. 1 έως 4 του Ν. 2831/2000, όπως αυτό αντικαταστάθηκε με το άρθρο 10, μπορεί να συνεχίζονται και ολοκληρώνονται με τις προϊσχύουσες διατάξεις εφόσον έχει γνωμοδοτήσει το κατά περίπτωση οικείο Συμβούλιο Χωροταξίας, Οικισμού και Περιβάλλοντος κατά την έναρξη ισχύος του Ν. 3044/2002. Καθώς όμως το θέμα της τροποποίησης του εγκεκριμένου ρυμοτομικού σχεδίου στο Ο.Τ.53 της Κοινότητας Δροσιάς είχε ήδη περαιωθεί με τις αρνητικές γνωμοδοτήσεις του Περιφερειακού ΣΧΟΠ Αττικής που διατυπώθηκαν στην 7η πράξη της συνεδρίασης του στις 4.4.2002 και την 14η πράξη της 9ης συνεδρίασης του στις 16.5.2002 με συνέπεια εφόσον δεν είναι σε εκκρεμότητα να υπάγεται στην αρμοδιότητα του οικείου Νομάρχη και ως εκ τούτου η προσβαλλόμενη πράξη εκδόθηκε από τον Γενικό Γραμματέα της Περιφέρεια Αττικής, κατά παράβαση του νόμου, από αναρμόδιο όργανο της Διοίκησης. Κατά συνέπεια, για τον λόγο αυτό, ο οποίος εξετάζεται αυτεπαγγέλτως ως αναγόμενος στην αρμοδιότητα του εκδόντος οργάνου, πρέπει να ακυρωθεί η προσβαλλόμενη πράξη.

Επειδή σύμφωνα με τα προαναφερόμενα πρέπει να ακυρωθεί η προσβαλλόμενη πράξη του Γενικού Γραμματέα της Περιφέρειας Αττικής γιατί εκδόθηκε κατά παράβαση νόμου. Παρέλκει δε η εξέταση της από 20.1.2005 εμπρόθεσμης προσφυγής της Κοινότητας Δροσιάς του Νομ. Αττικής και των προβαλλομένων με αυτήν λόγων ακυρώσεως, αποφασίζουμε:

1. Γίνεται δεκτή η από 20.1.2005 προσφυγή της Κοινότητας Δροσιάς Νομ. Αττικής σύμφωνα με το σκεπτικό.

2. Ακυρώνεται η υπ' αριθμ. ΠΕΧΩ5718/Φ.τροπ./04/ 10.12.2004 πράξη του Γενικού Γραμματέα της Περιφέρειας Αττικής «Τροποποίηση του εγκεκριμένου ρυμοτομικού σχεδίου στο Ο.Τ.53 της Κοινότητας Δροσιάς με τον αποχαρακτηρισμό τμήματος αυτού από χώρο σχολείου σε οικοδομήσιμο χώρο» (ΦΕΚ 1203/Δ΄/22.12.2004), σύμφωνα με το σκεπτικό.

Η απόφαση αυτή να δημοσιευθεί στην Εφημερίδα της Κυβερνήσεως.

Αθήνα, 22 Μαρτίου 2005

Ο ΥΠΟΥΡΓΟΣ

ΓΕΩΡΓΙΟΣ ΣΟΥΦΛΙΑΣ

Αριθ. Οικ.1284 (2)

Εφαρμογή του άρθρου 1 του Ν. 653/1977 για την κατασκευή των προσβάσεων της νέας γέφυρας στη θέση Μπαλντούμα της Ε.Ο. Ιωαννίνων-Τρικάλων.

Ο ΓΕΝΙΚΟΣ ΓΡΑΜΜΑΤΕΑΣ ΠΕΡΙΦΕΡΕΙΑΣ ΗΠΕΙΡΟΥ

Έχοντας υπόψη:

1. Τις διατάξεις του Ν. 653/1977 «Περί υποχρεώσεων των παροδίων ιδιοκτητών για την διάνοιξη οδών κ.λπ.», όπως τροποποιήθηκε και συμπληρώθηκε με τους Ν. 960 (άρθρο 9 παρ. 4), Ν. 947/1979 (άρθρο 62 παρ. 9 και 10), Ν. 1349/ 1983 (άρθρο 14) και Ν. 1418/1984 (άρθρο 25) σε συνδυασμό με την υπ' αριθμ. Α1/0/2/712.3.1985 απόφαση Υπουργού Περιβάλλοντος, Χωροταξίας και Δημοσίων Έργων.

2. Τις διατάξεις του Π.Δ. 929/1979 «Περί εκτελέσεως του άρθρου 1 του Ν. 653/1977».

3. Το Ν. 2052/1992 και την υπ' αριθμ. Δ12/35572/23.7. 1992 εγκύκλιο, με την οποία παρέχονται διευκρινίσεις και οδηγίες για την εφαρμογή του Ν. 2052/1992.

4. Τις διατάξεις Ν. 2503/1997 (άρθρο 1 παρ. 3) «Περί των αρμοδιοτήτων των Περιφερειών».

5. Τις διατάξεις του Ν. 2882/2001 «Κώδικας αναγκαστικών απαλλοτριώσεων ακινήτων».

6. Το υπ' αριθμ. 1839/2.4.2004 έγγραφο της ΔΕΚΕ Περιφέρειας Ηπείρου, με το οποίο υποβλήθηκε στην Δ.Δ.Ε. το κτηματολόγιο προς έγκριση.

7. Την με αριθμό 1849/Π.Ε/16.3.2005 απόφαση της Δ.Δ.Ε. Περ. Ηπείρου έγκρισης του κτηματολογίου, αποφασίζουμε:

Ορίζουμε βελτιούμενο το τμήμα της Ε.Ο. Ιωαννίνων-Τρικάλων στη Χ.Θ. 25+000 για την κατασκευή των προσβάσεων της νέας γέφυρας στη θέση Μπαλντούμα της Ε.Ο. Ιωαννίνων-Τρικάλων στο Νομό Ιωαννίνων.

α) Αποτελεί βελτίωση της Ε.Ο. Ιωαννίνων-Τρικάλων.

β) Έχουν εφαρμογή οι διατάξεις του Ν. 653/1977 άρθρ. 1.

Η απόφαση αυτή να δημοσιευθεί στην Εφημερίδα της Κυβερνήσεως.

Ιωάννινα, 21 Μαρτίου 2005

Ο Γενικός Γραμματέας Περιφέρειας

ΔΗΜΗΤΡΙΟΣ Γ. ΠΑΝΟΖΑΧΟΣ

Αριθ. 1261 (3)

Επικύρωση καθορισμού των οριογραμμών του υδατορέματος «Λουτρόρεμα» στο Δ.Δ. Πλατύστομο Δήμου Μακρακώμης Νομ. Φθιώτιδας.

Ο ΓΕΝΙΚΟΣ ΓΡΑΜΜΑΤΕΑΣ ΠΕΡΙΦΕΡΕΙΑΣ ΣΤΕΡΕΑΣ ΕΛΛΑΔΑΣ

Έχοντας υπόψη:

1. Τις διατάξεις του άρθρου 6 του Ν. 880/1979 (ΦΕΚ 58Α), όπως τροποποιήθηκε με το άρθρο 5 του Ν. 3010/ 2002 (ΦΕΚ 91/Α΄).

2. Τις διατάξεις του Ν. 1558/1985 (ΦΕΚ 137/Α΄) «Κυβέρνηση και Κυβερνητικά όργανα».

3. Τις διατάξεις του Ν. 1622/1986 (ΦΕΚ 92/Α΄) «Τοπική Αυτοδιοίκηση - Περιφερειακή Ανάπτυξη και δημοκρατικός προγραμματισμός».

4. Τις διατάξεις του Ν. 2503/1997 (ΦΕΚ 107/Α΄) «Διοίκηση, οργάνωση, στελέχωση της Περιφέρειας, ρύθμιση θεμάτων για την τοπική αυτοδιοίκηση και άλλες διατάξεις».

5. Την υπ' αριθμ. 3009/11.11.2004 απόφαση του Γενικού Γραμματέα Περιφέρειας Στερεάς Ελλάδας, με την οποία ορίζεται η υπηρεσία μας αρμόδια για τα θέματα οριοθέτησης των υδατορεμάτων.

6. Το υπ' αριθμ. 396/27.1.2005 έγγραφο της Δ/νσης Δημοσίων Έργων Περιφέρειας Στερεάς Ελλάδας, με το οποίο διαβιβάστηκε στην υπηρεσία μας η μελέτη οριοθέτησης του υδατορέματος «Λουτρόρεμα» στο Δ.Δ. Πλατύστομο Δήμου Μακρακώμης Νομ. Φθιώτιδας.

7. Την υπ' αριθμ. 220/2004 απόφαση του Δημοτικού Συμβουλίου Μακρακώμης.

8. Το υπ' αριθμ. ΤΥ1712/7.3.2005 έγγραφο της Δνσης Τεχνικών Υπηρεσιών Ν.Α. Φθιώτιδας και το συνημμένο αυτού τοπογραφικό διάγραμμα, στο οποίο καθορίζονται οι οριογραμμές του υδατορέματος «Λουτρόρεμα» στο Δ.Δ. Πλατύστομο Δήμου Μακρακώμης Ν. Φθιώτιδας.

9. Την υπ' αριθμ. 1151/10.3.2005 απόφαση της Δ/νσης Δημοσίων Έργων Περιφέρειας Στερεάς Ελλάδας, που αφορά έγκριση υδραυλικής μελέτης για την οριοθέτηση του εν λόγω υδατορέματος, αποφασίζουμε:

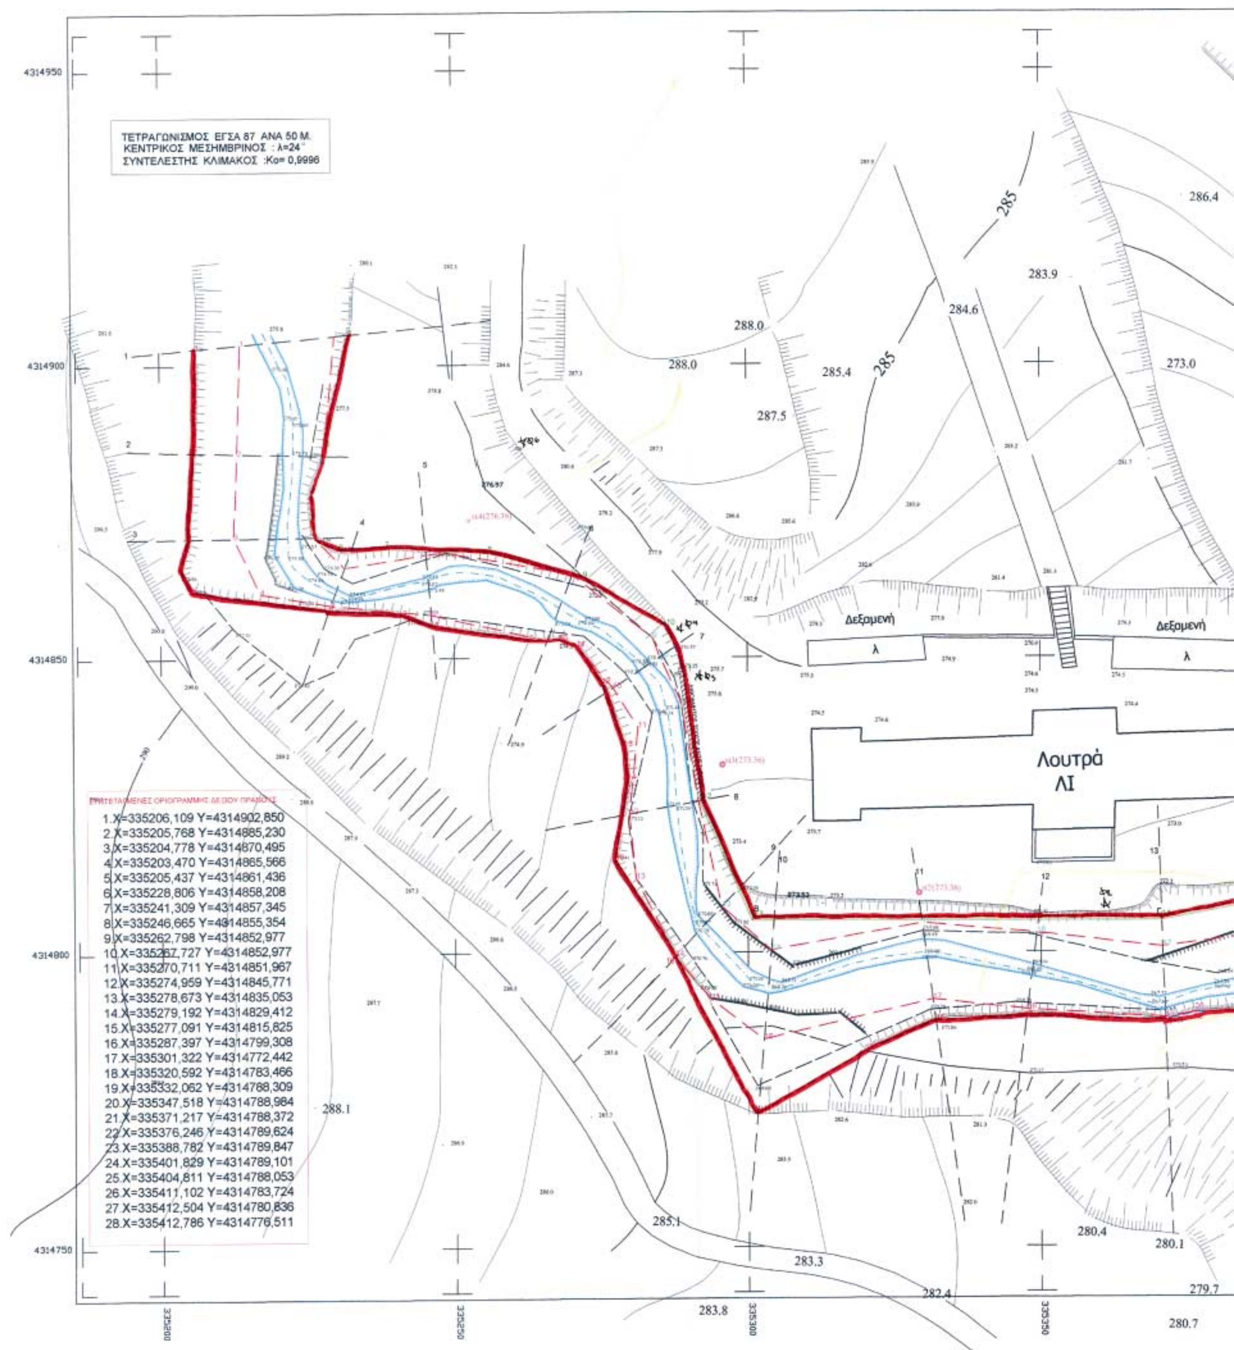
Επικυρώνουμε τον καθορισμό των οριογραμμών του υδατορέματος «Λουτρόρεμα» στο Δ.Δ. Πλατύστομο Δήμου Μακρακώμης Νομ. Φθιώτιδας, με τις συντεταγμένες των κορυφών των πολυγωνομετρικών τους γραμμών, όπως αυτές σημειώνονται με κόκκινο χρώμα στο θεωρημένο από την Δ/νση Τεχνικών Υπηρεσιών Ν. Α. Φθιώτιδας τοπογραφικό διάγραμμα κλίμακας 1:500 που συνοδεύει την παρούσα και αποτελεί αναπόσπαστο μέρος αυτής.

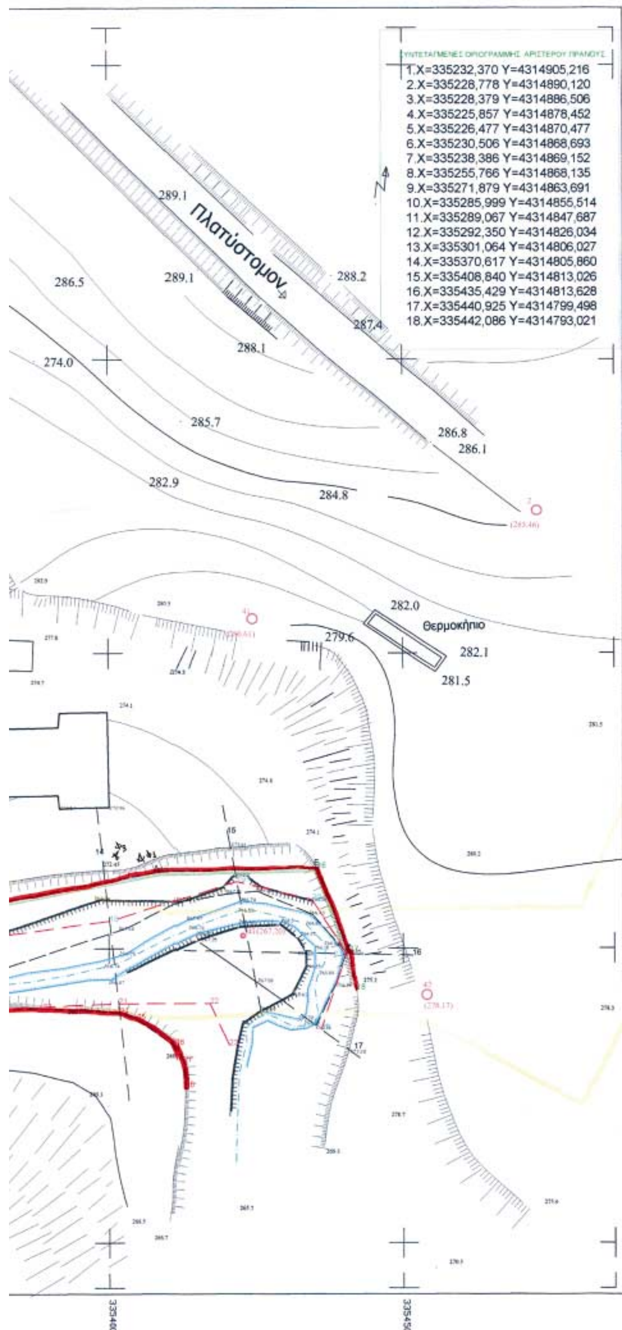
Η ισχύς της παρούσας απόφασης αρχίζει από τη δημοσίευσή της στην Εφημερίδα της Κυβερνήσεως.

Η απόφαση αυτή με το συνημμένο της τοπογραφικό διάγραμμα να δημοσιευθεί στην Εφημερίδα της Κυβερνήσεως.

Λαμία, 18 Μαρτίου 2005

Ο Γενικός Γραμματέας Περιφέρειας
ΚΩΝΣΤΑΝΤΙΝΟΣ ΕΞΑΡΧΟΣ


ΤΕΤΡΑΓΩΝΙΣΜΟΣ ΕΓΣΑ 87 ΑΝΑ 50 Μ.
ΚΕΝΤΡΙΚΟΣ ΜΕΣΗΜΒΡΙΝΟΣ : λ=24°
ΣΥΝΤΕΛΕΣΤΗΣ ΚΛΙΜΑΚΟΣ :Κο= 0,9996
ΣΥΝΤΕΤΑΓΜΕΝΕΣ ΟΡΙΟΓΡΑΜΜΗΣ ΔΕΞΙΟΥ ΠΡΑΝΟΥΣ
1.X=335206,109 Y=4314902,850
2.X=335205,768 Y=4314885,230
3.X=335204,778 Y=4314870,495
4.X=335203,470 Y=4314865,566
5.X=335205,437 Y=4314861,436
6.X=335228,806 Y=4314858,208
7.X=335241,309 Y=4314857,345
8.X=335246,665 Y=4314855,354
9.X=335262,798 Y=4314852,977
10.X=335267,727 Y=4314852,977
11.X=335270,711 Y=4314851,967
12.X=335274,959 Y=4314845,771
13.X=335278,673 Y=4314835,053
14.X=335279,192 Y=4314829,412
15.X=335277,091 Y=4314815,825
16.X=335287,397 Y=4314799,308
17.X=335301,322 Y=4314772,442
18.X=335320,592 Y=4314783,466
19.X=335332,062 Y=4314788,309
20.X=335347,518 Y=4314788,984
21.X=335371,217 Y=4314788,372
22.X=335376,246 Y=4314789,624
23.X=335388,782 Y=4314789,847
24.X=335401,829 Y=4314789,101
25.X=335404,811 Y=4314788,053
26.X=335411,102 Y=4314783,724
27.X=335412,504 Y=4314780,836
28.X=335412,786 Y=4314776,511
Δεξαμενή
Δεξαμενή
Λουτρά
ΛΙ
4314950
4314900
4314850
4314800
4314750
335200
335250
335300
335350
285
285
286.4
283.9
284.6
288.0
288.0
285.4
287.5
273.0
288.1
285.1
283.3
283.8
282.4
280.4
280.1
279.7
280.7



ΣΥΝΤΕΤΑΓΜΕΝΕΣ ΓΡΑΜΜΗΣ ΠΛΗΜΜΥΡΑΣ

ΣΗΜΕΙΩΣΗ: οι γραμμές πλημμύρας συμπίπτουν πριν και μετά τη κατασκευή των έργων.

ΔΕΞΙΟΥ ΠΡΑΝΟΥΣ	ΑΡΙΣΤΕΡΟΥ ΠΡΑΝΟΥΣ
1.X=335213,875 Y=4314903,550	1.X=335229,878 Y=4314905,006
2.X=335213,213 Y=4314884,870	2.X=335227,992 Y=4314884,870
3.X=335212,675 Y=4314870,651	3.X=335225,564 Y=4314877,757
4.X=335217,097 Y=4314861,063	4.X=335226,477 Y=4314870,477
5.X=335229,109 Y=4314859,070	5.X=335231,461 Y=4314865,426
6.X=335246,174 Y=4314857,365	6.X=335245,362 Y=4314867,654
7.X=335265,774 Y=4314852,933	7.X=335248,788 Y=4314867,981
8.X=335267,727 Y=4314852,977	8.X=335269,919 Y=4314864,192
9.X=335271,041 Y=4314851,661	9.X=335283,595 Y=4314853,288
10.X=335276,871 Y=4314844,919	10.X=335284,802 Y=4314850,068
11.X=335281,066 Y=4314838,199	11.X=335288,604 Y=4314842,339
12.X=335279,556 Y=4314823,510	12.X=335291,597 Y=4314825,672
13.X=335280,606 Y=4314812,510	13.X=335295,561 Y=4314807,754
14.X=335287,345 Y=4314799,392	14.X=335303,966 Y=4314800,361
15.X=335293,722 Y=4314792,023	15.X=335329,748 Y=4314804,914
16.X=335302,641 Y=4314785,242	16.X=335349,292 Y=4314803,236
17.X=335331,552 Y=4314791,934	17.X=335370,793 Y=4314800,724
18.X=335347,675 Y=4314790,249	18.X=335400,108 Y=4314804,676
19.X=335371,179 Y=4314788,808	19.X=335421,815 Y=4314811,293
20.X=335376,246 Y=4314789,624	20.X=335434,600 Y=4314808,270
21.X=335401,853 Y=4314790,698	21.X=335440,444 Y=4314799,095
22.X=335417,027 Y=4314790,698	22.X=335436,103 Y=4314786,249
23.X=335420,267 Y=4314783,587	

Συντεταγμένες κορυφών προτεινόμενης τεχνικής διευθέτησης (κατασκευή τοιχίου)

A.X=335292,350 Y=4314826,034
B.X=335301,064 Y=4314806,027
Γ.X=335370,617 Y=4314805,860
Δ.X=335408,840 Y=4314813,026
E.X=335435,429 Y=4314813,628
Z.X=335440,925 Y=4314799,498

ΕΘΝΙΚΟ ΤΥΠΟΓΡΑΦΕΙΟ
Για τεχνικούς λόγους στο σχεδιάγραμμα έγινε σμίκρυνση κατά ποσοστό 3%

ΕΡΓΟΔΟΤΗΣ ΠΛΑΤΥΣΤΟΜΟ Α.Ε.

ΕΡΓΟ
ΟΡΙΟΘΕΤΗΣΗ ΤΜΗΜΑΤΟΣ "ΛΟΥΤΡΟΡΕΜΑΤΟΣ" ΠΛΑΤΥΣΤΟΜΟΥ

ΘΕΜΑ ΣΧΕΔΙΟΥ
ΟΡΙΖΟΝΤΙΟΓΡΑΦΙΑ - ΤΟΠΟΓΡΑΦΙΚΗ ΑΠΟΤΥΠΩΣΗ

ΜΕΛΕΤΗΤΕΣ
ΙΩΑΝΝΗΣ ΓΙΑΔΑΡΑΚΟΣ - ΠΟΛ. ΜΗΧΑΝΙΚΟΣ
ΙΩΑΝΝΗΣ ΚΑΡΑΚΩΣΤΑΣ - ΔΑΣΟΛΟΓΟΣ

ΑΡ. ΣΧΕΔΙΟΥ 1

ΥΠΟΜΝΗΜΑ
Βαθιά γραμμή κοίτης
Γραμμή ορίων κοίτης συνήθων παροχών
Πόδι πρανούς
Πρανές
ΓΡΑΜΜΗ ΠΛΗΜΜΥΡΑΣ
ΠΡΟΤΕΙΝΟΜΕΝΗ ΟΡΙΟΓΡΑΜΜΗ
Προτεινόμενη οριογραμμή τεχνικής διευθέτησης

ΧΡΟΝΟΣ ΜΕΛΕΤΗΣ
ΣΕΠΤΕΜΒΡΙΟΣ 2004

ΚΛΙΜΑΚΑ 1: 500

ΣΦΡΑΓΙΔΑ - ΥΠΟΓΡΑΦΗ

ΙΩΑΝΝΗΣ Ε. ΓΙΑΔΑΡΑΚΟΣ
ΔΙΠΛΩΜ. ΠΟΛΙΤΙΚΟΣ ΜΗΧΑΝΙΚΟΣ
Ε.Μ.Π. M.Sc
ΑΡΙΘΜΟΣ ΜΗΤΡΩΟΥ Τ.Ε.Ε. 59721

ΙΩΑΝΝΗΣ Ν. ΚΑΡΑΚΩΣΤΑΣ
ΔΑΣΟΛΟΓΟΣ
ΤΗΛ. & ΦΑΞ 0236046045
ΑΦΜ 045887614 - ΔΟΥ ΜΑΚΡΑΚΩΜΗΣ

ΕΓΚΡΙΣΕΙΣ - ΘΕΩΡΗΣΕΙΣ

Λαμία 7/03/05
ΕΛΕΓΧΘΗΚΕ
ΠΛΑΣΤΗΡΑΣ ΓΕΩΡΓΙΟΣ
Τοπογράφος Μηχ/κος με Α' Β

Λαμία 7/03/05
ΘΕΩΡΗΘΗΚΕ
ΓΕΩΡΓΙΟΣ ΨΑΜΠΡΑΣ
ΤΟΠ. ΜΗΧΑΝΙΚΟΣ
ΜΕ Α' ΒΑΘΜΟ

ΠΕΡΙΦΕΡΕΙΑ ΣΤΕΡΕΑΣ ΕΛΛΑΔΑΣ
Το παρόν συνοδεύει την αριθ. 1261/18-3-2005 απόφαση του Γενικού Γραμματέα της Περιφέρειας Στερ. Ελλάδας περί επικύρωσης καθορισμού των οριογραμμών και οριοθέτησης "Λουτρόρεμα" στο Δ.Δ. Πλατυστόμου Δήμου Μακρακώμης Ν. Φθιώτιδας

ΛΑΜΙΑ 18-3-2005
Ο ΔΙΕΥΘΥΝΤΗΣ
ΕΠΙΣΚΟΠΟΥ ΕΥΑΓΓΕΛΟΣ

Αριθ. Οικ.3888/259/05/1196/75/05 (4)

Τροποποίηση όρων δόμησης ως προς το μέγιστο ύψος του Δημοτικού Σταδίου εντός του Ο.Τ.1045 του Ρ.Σ. του Δήμου Καματερού Νομ. Αττικής.

Ο ΝΟΜΑΡΧΗΣ ΑΘΗΝΩΝ

Έχοντας υπόψη:

1. Τις διατάξεις του Ν. 1577/1985 (ΦΕΚ 210/Α΄/1985), όπως συμπληρώθηκε και ισχύει με τον Ν. 2831 (ΦΕΚ 140/Α΄/2000), άρθρο 21, παρ. 1 και 2.

2. Τις διατάξεις της παρ. 3, περ. Α, εδαφ. Α9 του άρθρου 29 του Ν. 2831/2000 (ΦΕΚ 14/Α΄/2000), όπως αντικαταστάθηκε με το άρθρο 10 του Ν. 3044/2002 (ΦΕΚ 197/Α΄/2002).

3. Τις διατάξεις του Π.Δ. 30/1996 «Κώδικας Νομαρχιακής Αυτοδιοίκησης», όπως τροποποιήθηκε και ισχύει.

4. Τον Οργανισμό Εσωτερικής λειτουργίας της Νομαρχίας Αθηνών, όπως ισχύει σήμερα.

5. Την υπ' αριθμ. 439/2005 απόφαση του Νομάρχη Αθηνών «περί μεταβίβασης αρμοδιοτήτων» (παρ. Β. 18).

6. Την υπ' αριθμ. 254/2004 απόφαση του Δημοτικού Συμβουλίου Δήμου Καματερού.

7. Τις υπ' αριθμ. 13817/549/14.1.2005 και υπ' αριθμ. 1196/75/25.1.2005 εισηγήσεις μας στο ΣΧΟΠ Δυτικού Τομέα.

8. Τις υπ' αριθμ. 8/19.1.2005 και 2/9.2.2005 γνωμοδοτήσεις του ΣΧΟΠ.

9. Τα νόμιμα δικαιολογητικά που περιέχονται εντός του φακέλου, αποφασίζεται:

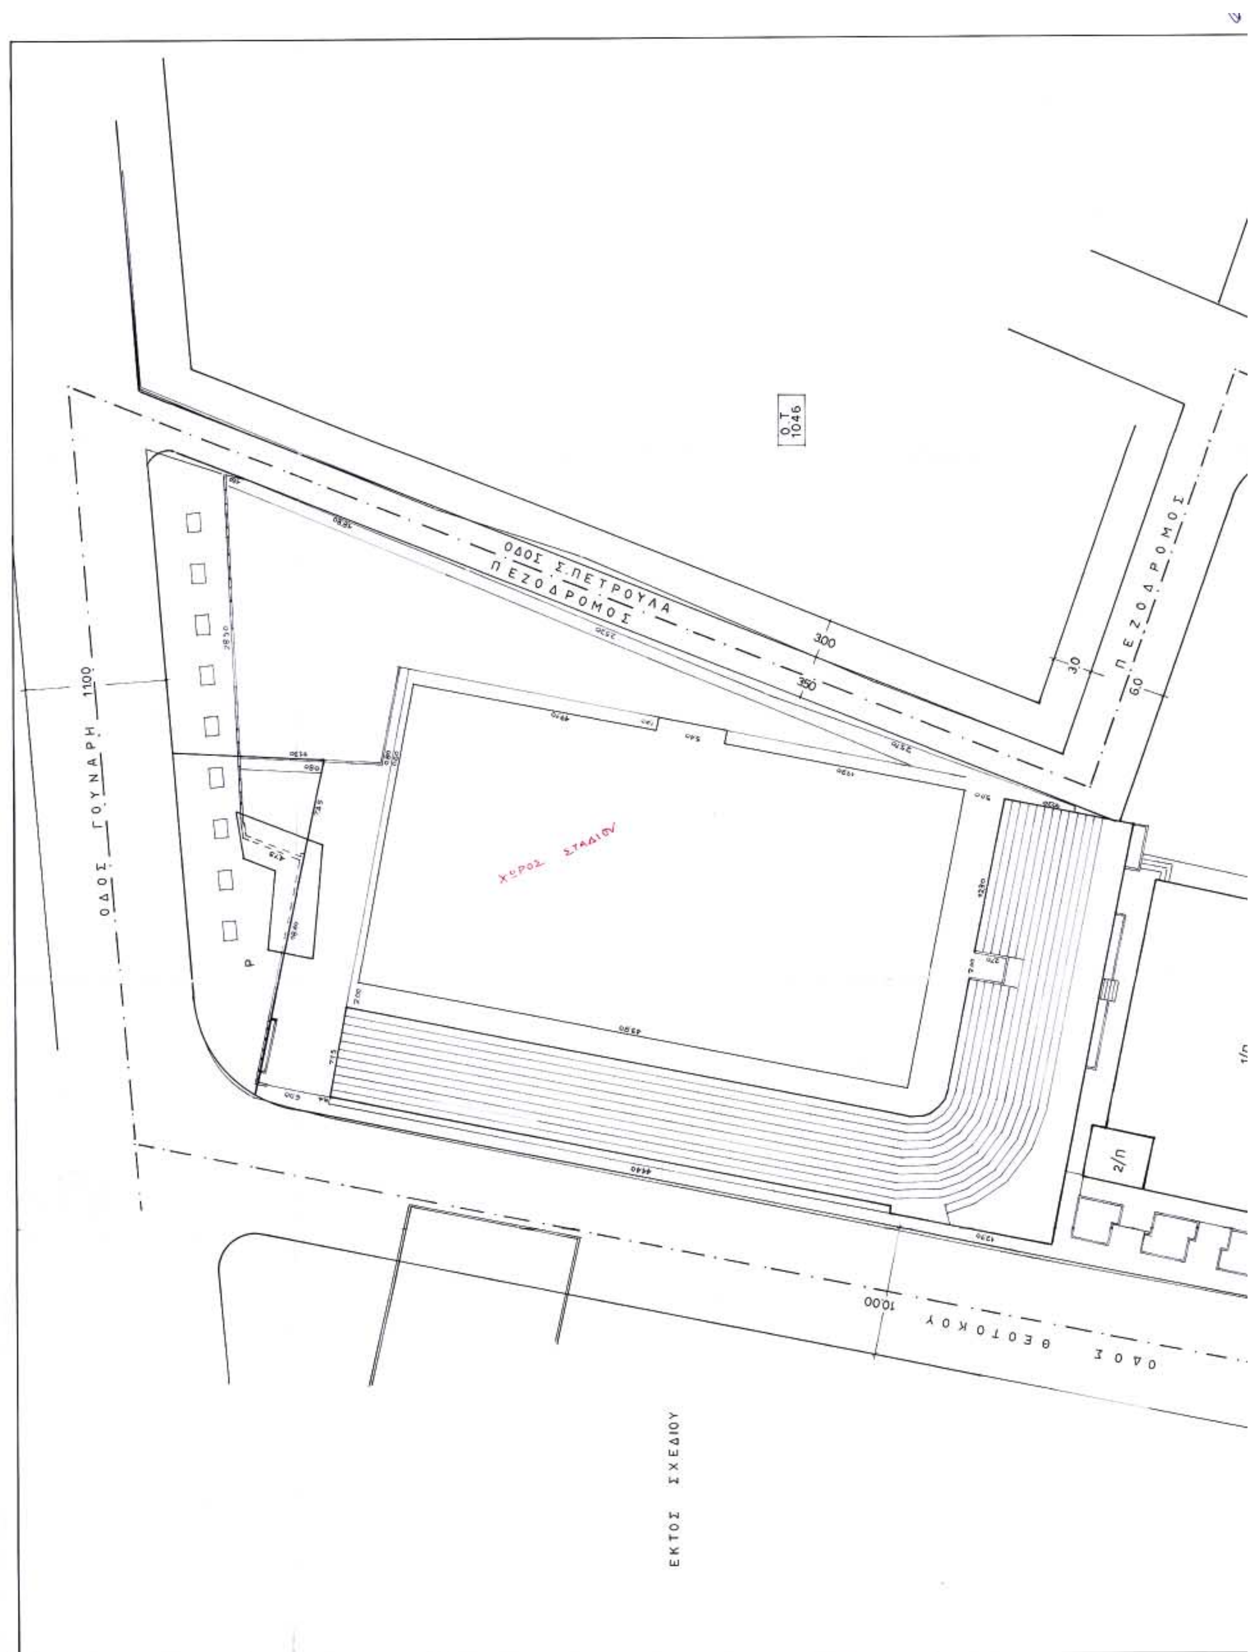
Τροποποιείται το μέγιστο επιτρεπόμενο ύψος του Ρ.Σ. του Δήμου Καματερού (Γ 5-6) στο Ο.Τ. 1045, για την κατασκευή στέγης στο ανοικτό στάδιο, από 9.00 μ. σε 14.00 μ., όπως φαίνεται στο συνημμένο τοπογραφικό διάγραμμα 1:500 σύμφωνα με τις διατάξεις του αρ. 21 του ΓΟΚ/85 (ΦΕΚ 210/Α΄/1985), όπως συμπληρώθηκε και ισχύει μετά τον Ν. 2831/2000 (ΦΕΚ 140/Α΄/2000).

Κατά της απόφασης αυτής, επιτρέπεται η υποβολή προσφυγών Γ.Γ. Περιφέρειας Αττικής μόνο για παράβαση νόμου σύμφωνα με τις διατάξεις του άρθρου 69 του Π.Δ. 30/1996 (ΦΕΚ 21/Α΄/1996), όπως τροποποιήθηκε και ισχύει σε προθεσμία τριάντα (30) ημερών από τη δημοσίευση στην Εφημερίδα της Κυβερνήσεως.

Η απόφαση αυτή να δημοσιευθεί στην Εφημερίδα της Κυβερνήσεως.

Αιγάλεω, 1 Μαρτίου 2005

Ο Νομάρχης κ.α.α.
Η Αντινομάρχης
Κ. ΜΠΕΗ


Ο.Τ.
1046
ΟΔΟΣ Σ. ΠΕΤΡΟΥΛΑ
ΠΕΖΟΔΡΟΜΟΣ
ΠΕΖΟΔΡΟΜΟΣ
ΟΔΟΣ ΓΟΥΝΑΡΗ
1100
300
350
30
6.0
ΧΩΡΟΣ ΣΤΑΔΙΟΥ
10.00
ΟΔΟΣ ΘΕΟΤΟΚΟΥ
ΕΚΤΟΣ ΣΧΕΔΙΟΥ
2/Π
1/Π

ΔΗΜΟΣ ΚΑΜΑΤΕΡΟΥ

ΤΟΠΟΓΡΑΦΙΚΟ ΔΙΑΓΡΑΜΜΑ ΑΘΛΗΤΙΚΟΥ ΚΕΝΤΡΟΥ ΣΤΟ ΓΕΡΟΒΟΥΝΟ

ΚΛΙΜΑΚΑ 1:200

ΚΑΜΑΤΕΡΟ ΦΕΒΡΟΥΑΡΙΟΣ 1991

Ο ΣΥΝΤΑΞΑΣ

ΕΘΝΙΚΟ ΤΥΠΟΓΡΑΦΕΙΟ
Για τεχνικούς λόγους στο σχεδιάγραμμα έγινε σμίκρυνση κατά ποσοστό 31 %

Ο.Τ. 1044

Ο.Τ. 1045

ΑΘΛΟΠΑΙΔΙΕΣ

ΠΑΙΔΙΚΗ ΧΑΡΑ

ΟΔΟΣ ΕΛΕΥΘΕΡΙΑΣ

8.0

8.0

